


VÍZHÁLÓZAT SZAKÁGI RÉSZLETES HELYSZÍNRAJZA

SZOLGÁLATI HASZNÁLATRA
NYILVÁNTARTÁS ÉS ELSZÁMLÁSKÖTELES

HAJDÚSZOBOSZLÓ

1:500
22.433

236.000

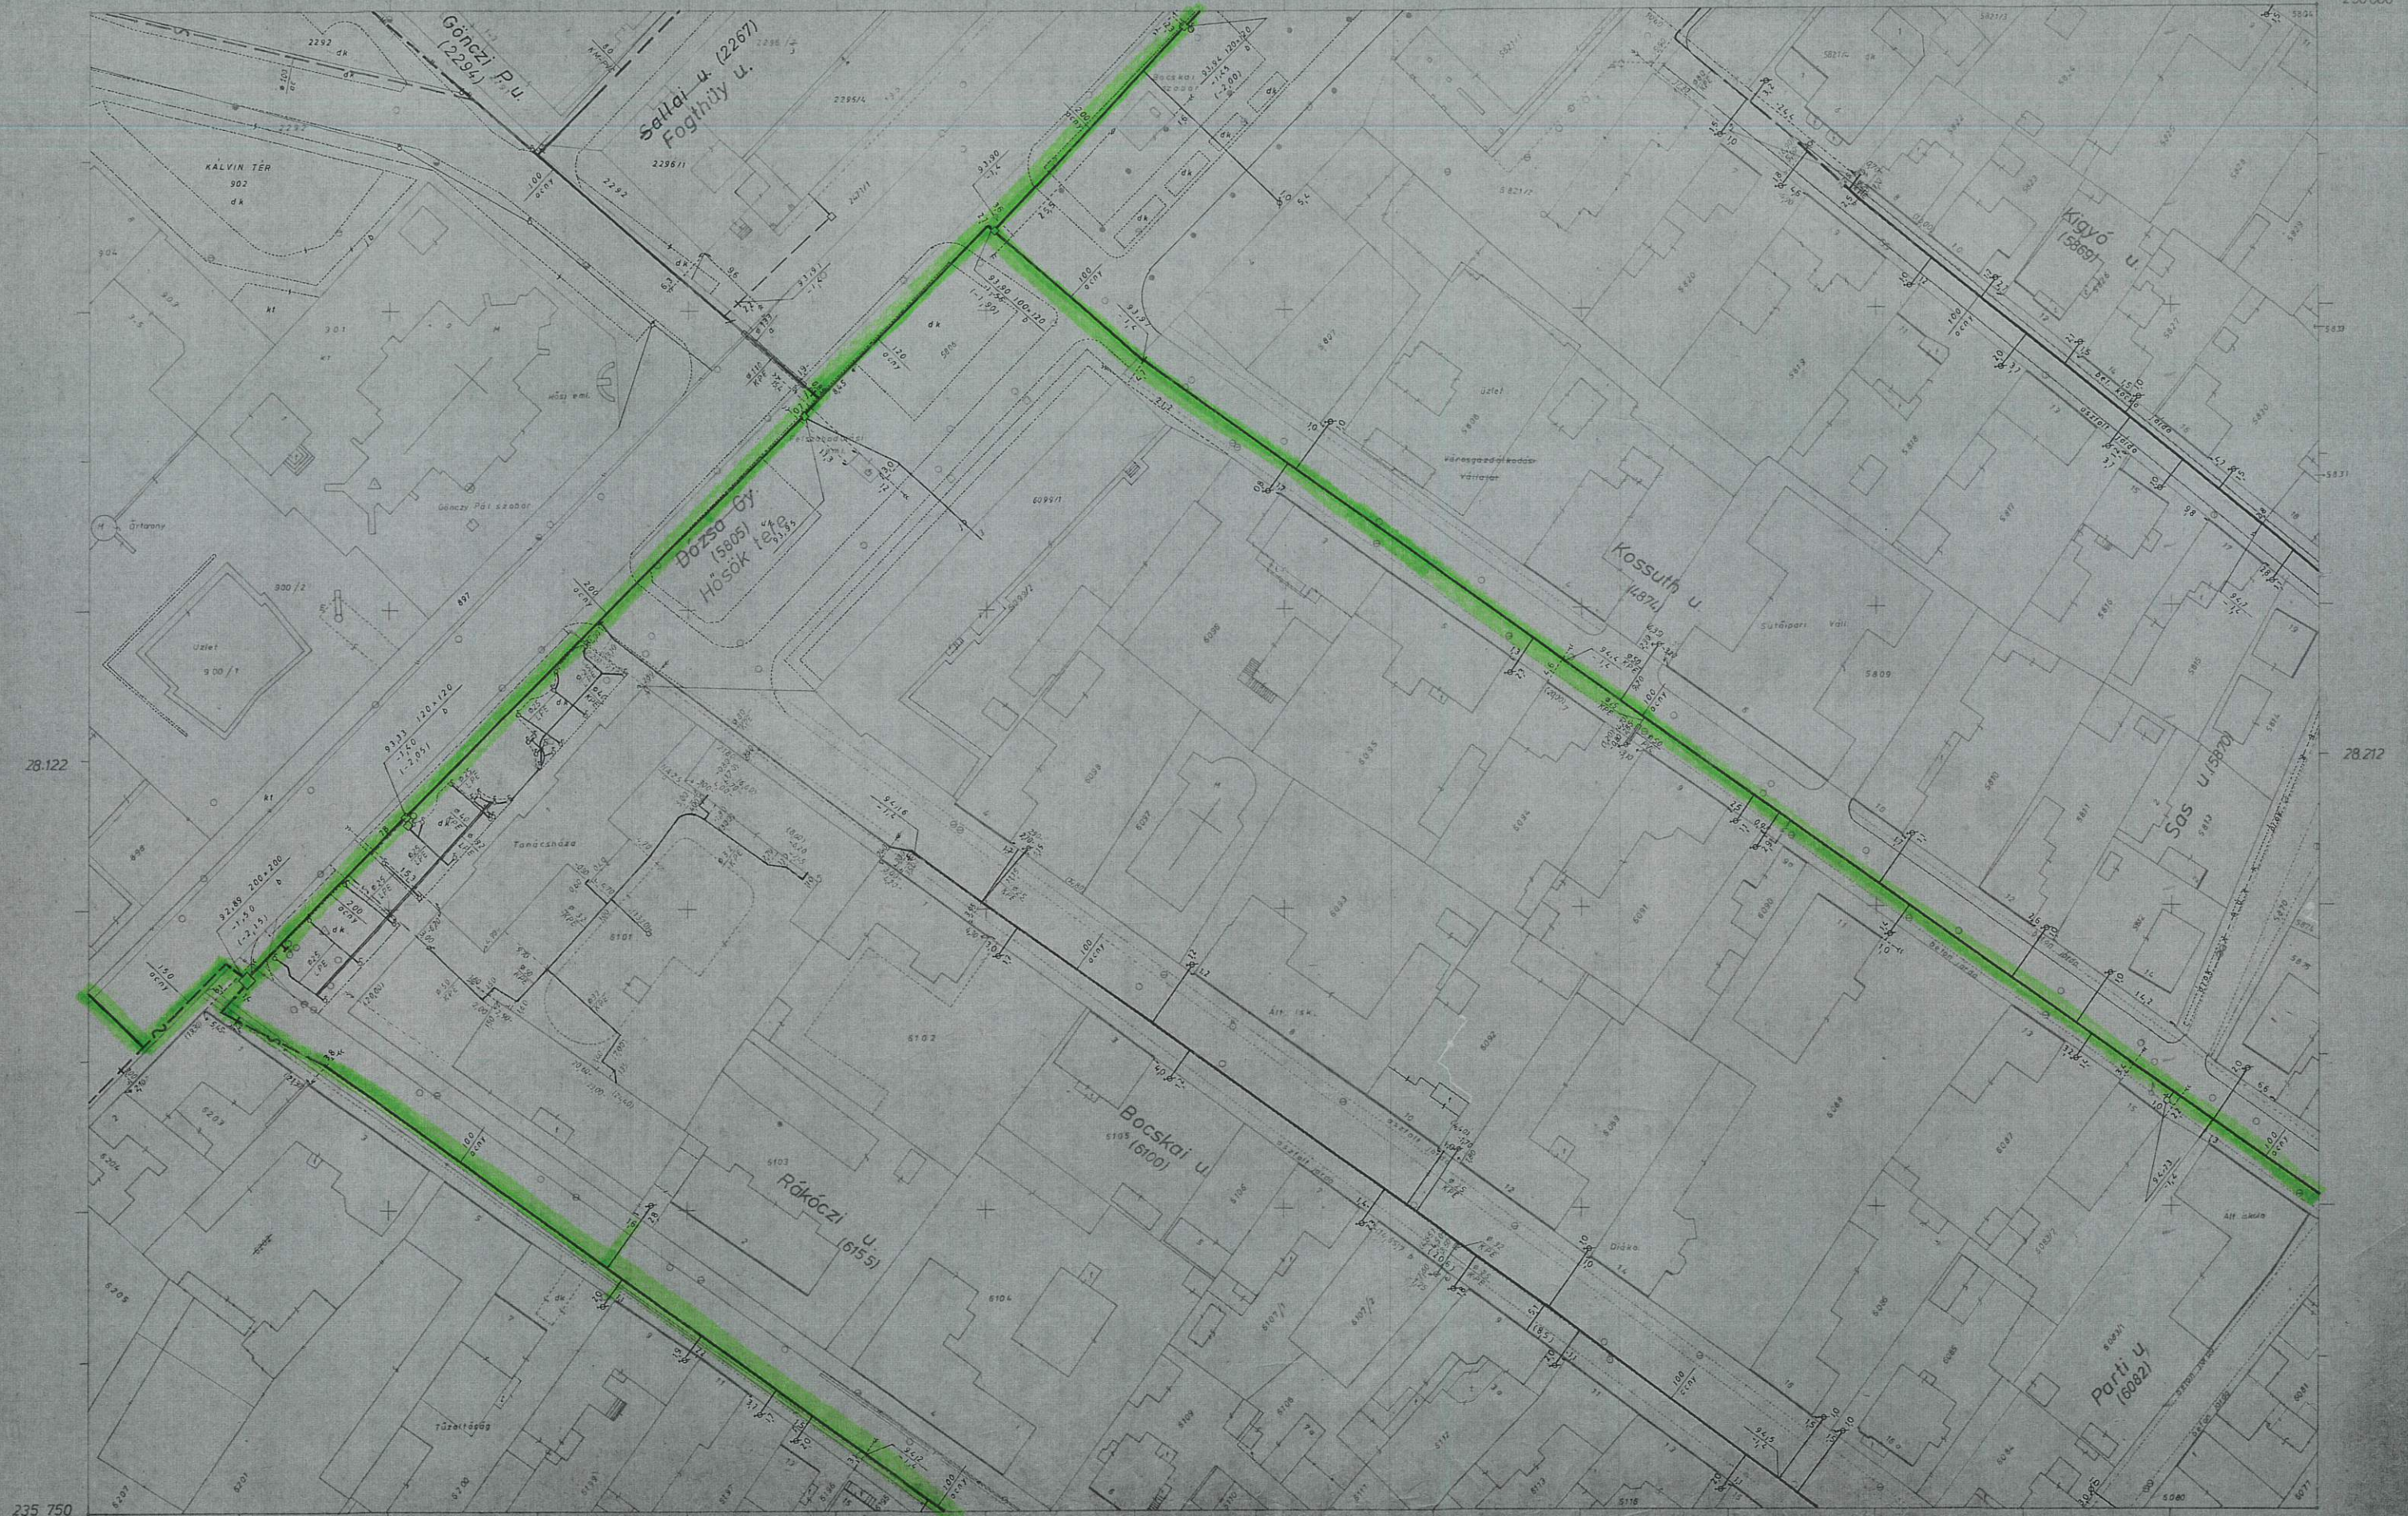

A vízhalózat szakági részletes helyszínrajzát a 3/1979 (Eg.Ért. II) EVM számú utasítás szerint készítette a Földmérő és Talajvizsgáló Vállalat 1989. évben.

28.213

28.211

A vízhálózat szakági részletes helyszínrajzát a 3/1979 (Ép.Ért. II) EVM számú utasítás szerint készítette a Földmérés és Talajvizsgáló Vállalat 1989. évben



28.213

28.223

235 500

28.232

28.214

A vízhálózat szakági részletes helyszínrajzát a 3/1979 (Ep.Ert.II) EVM számú utasítás szerint készítette a Földmérő és Talajvizsgáló Vállalat 1989. évben.

